


Elaborato

6

Scala

**Consistenza patrimonio immobiliare
Edifici non più funzionali alla conduzione del fondo**

Elaborato adeguato alla D.C.C. di approvazione n.15 del 26/04/2022

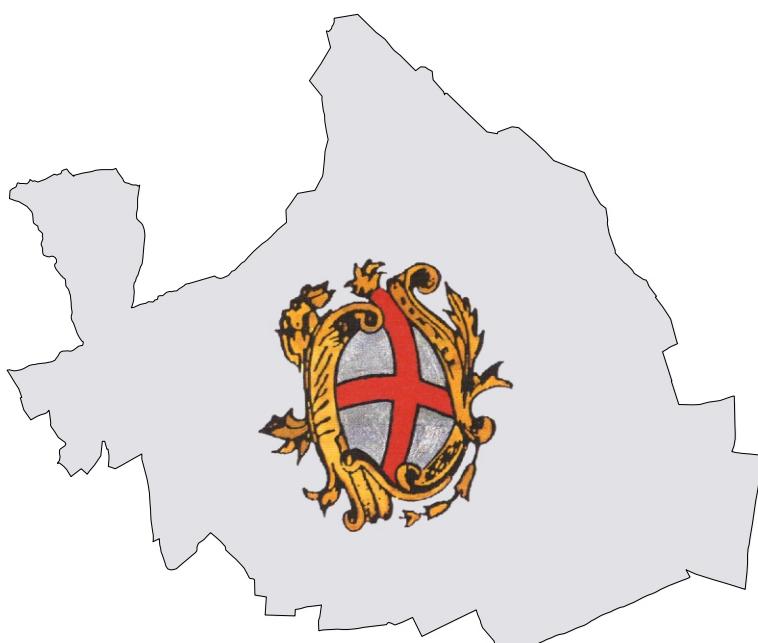

Sindaco
Franco Balzi

Progettista
ing. Silvia Dall'Igna

**Responsabile Servizio Urbanistica-
Edilizia:**
geom. Claudia Capovilla



EDIFICI CON ATTIVITA' AGRICOLE DISMESSE

SCHEDA P	PARAMETRI DI INTERVENTO
	RIFERIMENTO SCHEDA N°1

EDIFICIO N°	PARAMETRI EDILIZI DI INTERVENTO							
	SUPERFICIE COPERTA		ALTEZZA MASSIMA		VOLUME TOTALE		DESTINAZIONE D'USO	
	ATTUALE	PROGETTO	ATTUALE	PROGETTO	ATTUALE	PROGETTO	ATTUALE	PROGETTO
1						Come esistente	AGRICOLÒ	RESIDENZIALE

Dati catastali

Foglio 7

Mappali 251- 252

LOCALIZZAZIONE SU BASE CATASTALE

scala 1:1000



Perimetro del lotto



Coni fotografici



Foto 1



Foto 2

EDIFICI CON ATTIVITA' AGRICOLE DISMESSE

SCHEDA P	PARAMETRI DI INTERVENTO
	RIFERIMENTO SCHEDA N°2

EDIFICIO N°	PARAMETRI EDILIZI DI INTERVENTO							
	SUPERFICIE COPERTA		ALTEZZA MASSIMA		VOLUME TOTALE		DESTINAZIONE D'USO	
	ATTUALE	PROGETTO	ATTUALE	PROGETTO	ATTUALE	PROGETTO	ATTUALE	PROGETTO
1	211		3.45		730		MAGAZZINO	RESIDENZIALE

Dati catastali	
Foglio 6	Mappali 437

LOCALIZZAZIONE SU BASE CATASTALE

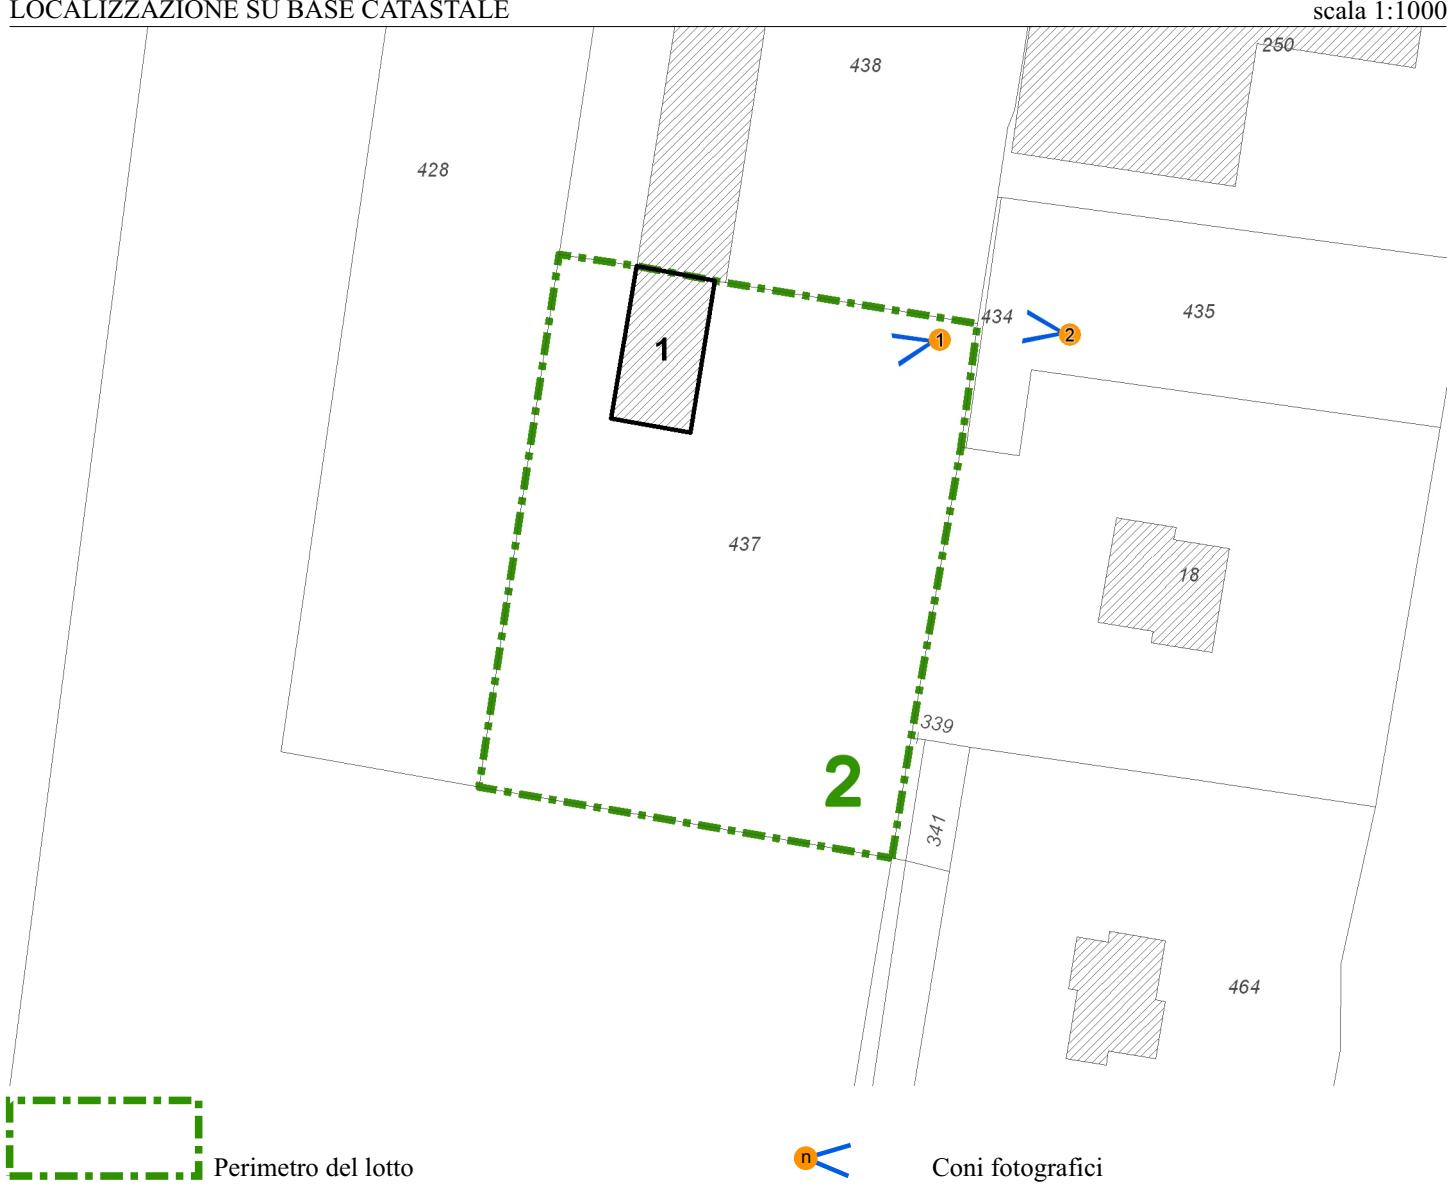




Foto 1



Foto 2

EDIFICI CON ATTIVITA' AGRICOLE DISMESSE

SCHEDA

P

PARAMETRI DI INTERVENTO

RIFERIMENTO SCHEDA N°3

EDIFICIO N°	PARAMETRI EDILIZI DI INTERVENTO							
	SUPERFICIE COPERTA		ALTEZZA MASSIMA		VOLUME TOTALE		DESTINAZIONE D'USO	
	ATTUALE	PROGETTO	ATTUALE	PROGETTO	ATTUALE	PROGETTO	ATTUALE	PROGETTO
1	66		4		264		TETTOIA	DEMOLIZIONE
2	103		8.41		866.23		STALLA	RESIDENZIALE
3	97		3		291		PORCILAIA	RESIDENZIALE

Dati catastali


Foglio 10

Mappali 155

Prescrizioni D.G.R.V. N° 18260 del 01.07.2008: " La tettoia indicata in planimetria con il n°1 andrà demolita. Potrà essere ammesso il cambio d'uso come richiesto mantenendo inalterata la superficie, secondo quanto esposto ai punti n° 18, 19, 20 e 21 del Parere n° 264 del 09.05.2007. Potrà essere ammessa la ricomposizione della copertura della porzione di fabbricato ora destinata a porcilaia, ricavando una falda unica, mantenendo invariata l'altezza minima ora esistente."

LOCALIZZAZIONE SU BASE CATASTALE

scala 1:1000

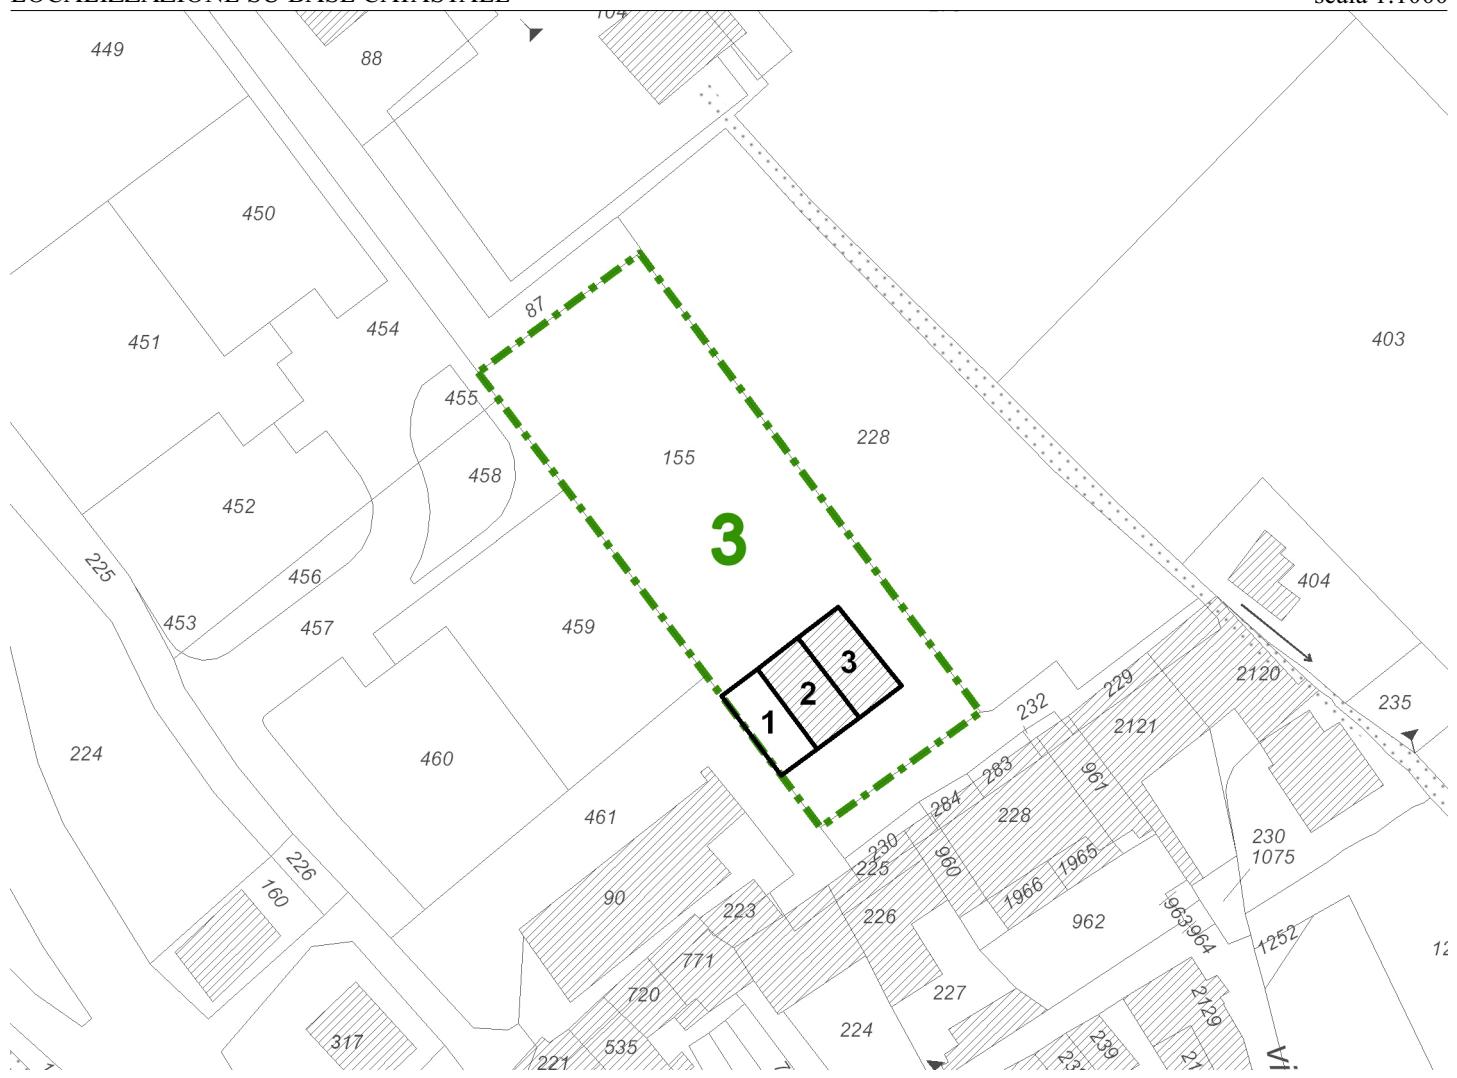

Perimetro del lotto



Coni fotografici

EDIFICI CON ATTIVITA' AGRICOLE DISMESSE

SCHEDA

P

PARAMETRI DI INTERVENTO

RIFERIMENTO SCHEDA N°4

EDIFICIO N°	PARAMETRI EDILIZI DI INTERVENTO							
	SUPERFICIE COPERTA		ALTEZZA MASSIMA		VOLUME TOTALE		DESTINAZIONE D'USO	
	ATTUALE	PROGETTO	ATTUALE	PROGETTO	ATTUALE	PROGETTO	ATTUALE	PROGETTO
1	136.6		8.61		1054.22		RESIDENZIALE	INVARIATO
2	306.86		8.06		1161.37		AGRICOLI	RESIDENZIALE
3	141.92		5.81				AGRICOLI	INVARIATO
4	656.61						AGRICOLI	INVARIATO

Dati catastali

Foglio 3

Mappali 641-1054

LOCALIZZAZIONE SU BASE CATASTALE

scala 1:1000





Foto 1



Foto 2

EDIFICI CON ATTIVITA' AGRICOLE DISMESSE

SCHEDA P	PARAMETRI DI INTERVENTO
	RIFERIMENTO SCHEDA N°5

EDIFICIO N°	PARAMETRI EDILIZI DI INTERVENTO						DESTINAZIONE D'USO	
	SUPERFICIE COPERTA		ALTEZZA MASSIMA		VOLUME TOTALE			
	ATTUALE	PROGETTO	ATTUALE	PROGETTO	ATTUALE	PROGETTO		
1					Come esistente	AGRICOL	RESIDENZIALE	

Dati catastali

Foglio 5

Mappali 410 sub5

LOCALIZZAZIONE SU BASE CATASTALE

scala 1:1000





Foto 1



Foto 2

EDIFICI CON ATTIVITA' AGRICOLE DISMESSE

SCHEDA P	PARAMETRI DI INTERVENTO
	RIFERIMENTO SCHEDA N°6

EDIFICIO N°	PARAMETRI EDILIZI DI INTERVENTO							
	SUPERFICIE COPERTA		ALTEZZA MASSIMA		VOLUME TOTALE		DESTINAZIONE D'USO	
	ATTUALE	PROGETTO	ATTUALE	PROGETTO	ATTUALE	PROGETTO	ATTUALE	PROGETTO
1						Come esistente	AGRICOLÒ	RESIDENZIALE

Dati catastali	
Foglio 9	Mappali 325

LOCALIZZAZIONE SU BASE CATASTALE

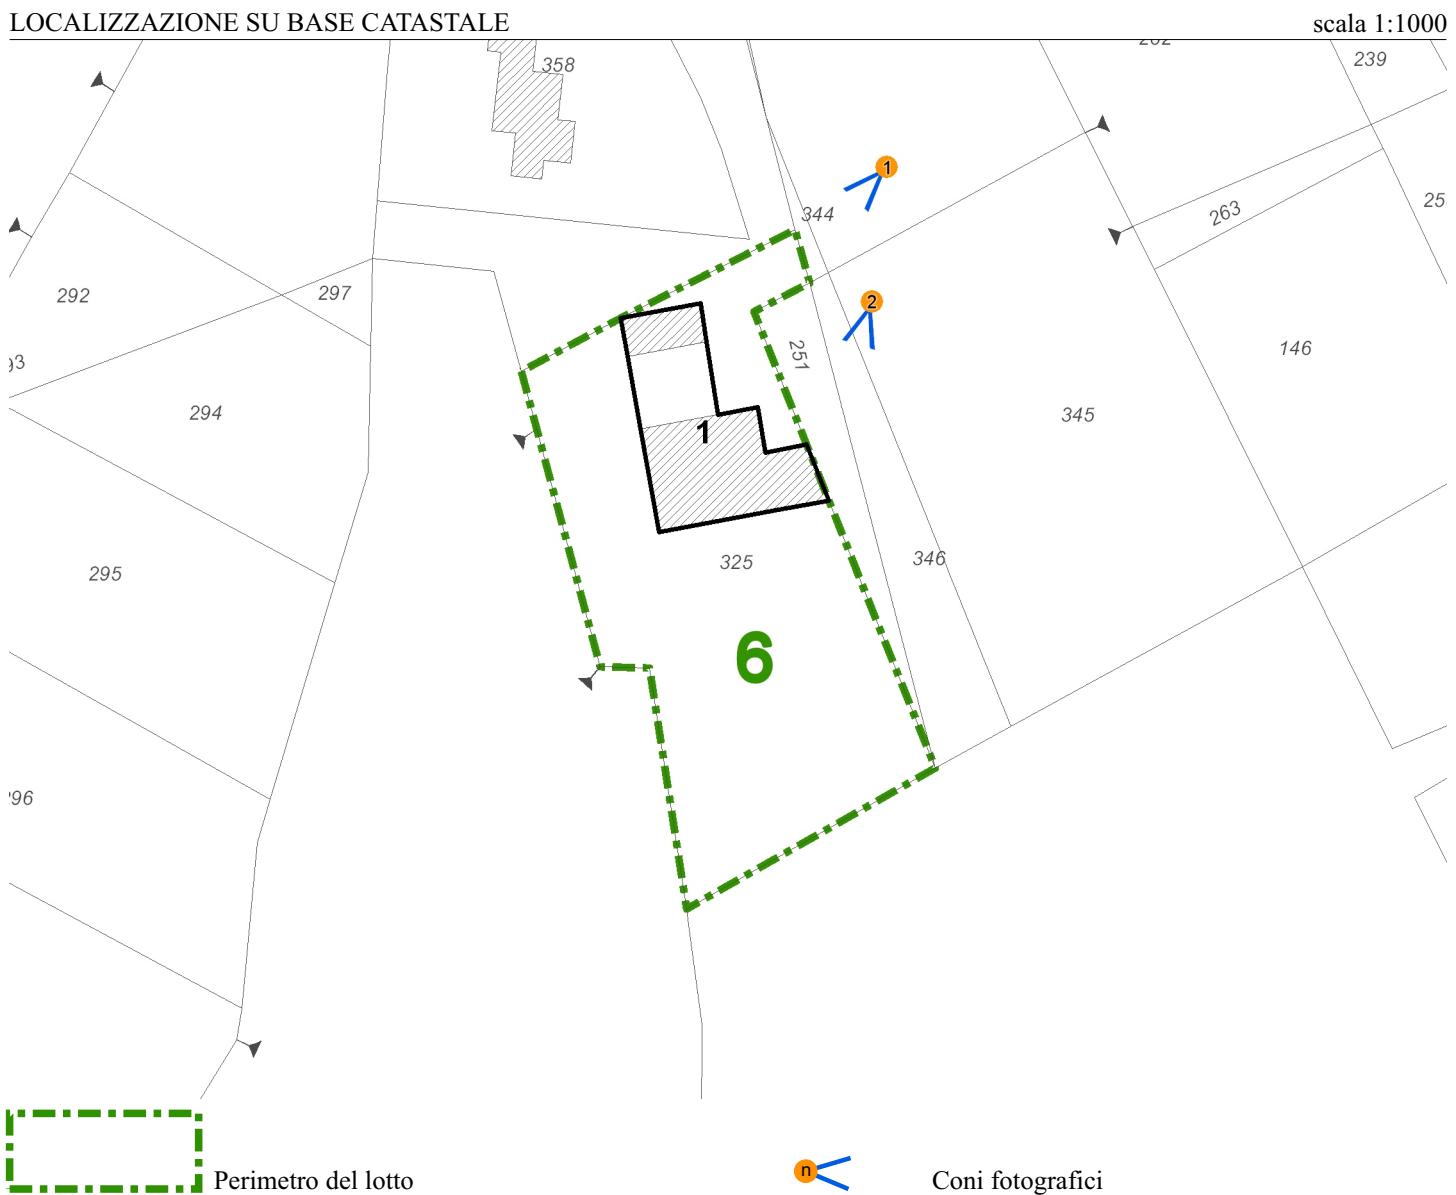




Foto 1



Foto 2

EDIFICI CON ATTIVITA' AGRICOLE DISMESSE

SCHEDA P	PARAMETRI DI INTERVENTO
	RIFERIMENTO SCHEDA N°7

EDIFICIO N°	PARAMETRI EDILIZI DI INTERVENTO							
	SUPERFICIE COPERTA		ALTEZZA MASSIMA		VOLUME TOTALE		DESTINAZIONE D'USO	
	ATTUALE	PROGETTO	ATTUALE	PROGETTO	ATTUALE	PROGETTO	ATTUALE	PROGETTO
1	179.07		3.2-4.1/4.0-5.6		795	Come esistente	AGRICOL	RESIDENZIALE

Dati catastali	
Foglio 4	Mappali 280 sub1

Vietato ogni ampliamento dell'immobile e per 5 anni; vietato il passaggio di proprietà dell'immobile eccetto a parenti di primo grado

LOCALIZZAZIONE SU BASE CATASTALE

scala 1:1000





Foto 1



Foto 2

EDIFICI CON ATTIVITA' AGRICOLE DISMESSE

SCHEDA

P

PARAMETRI DI INTERVENTO

RIFERIMENTO SCHEDA N°8

EDIFICIO N°	PARAMETRI EDILIZI DI INTERVENTO							
	SUPERFICIE COPERTA		ALTEZZA MASSIMA		VOLUME TOTALE		DESTINAZIONE D'USO	
	ATTUALE	PROGETTO	ATTUALE	PROGETTO	ATTUALE	PROGETTO	ATTUALE	PROGETTO
1	144.42		4.46		845	Come esistente		RESIDENZIALE

Dati catastali

Foglio 11

Mappali 337

Vietato ogni ampliamento dell'immobile e per 5 anni; vietato il passaggio di proprietà dell'immobile eccetto a parenti di primo grado. Colmo tetto in ampliamento.

LOCALIZZAZIONE SU BASE CATASTALE

scala 1:1000

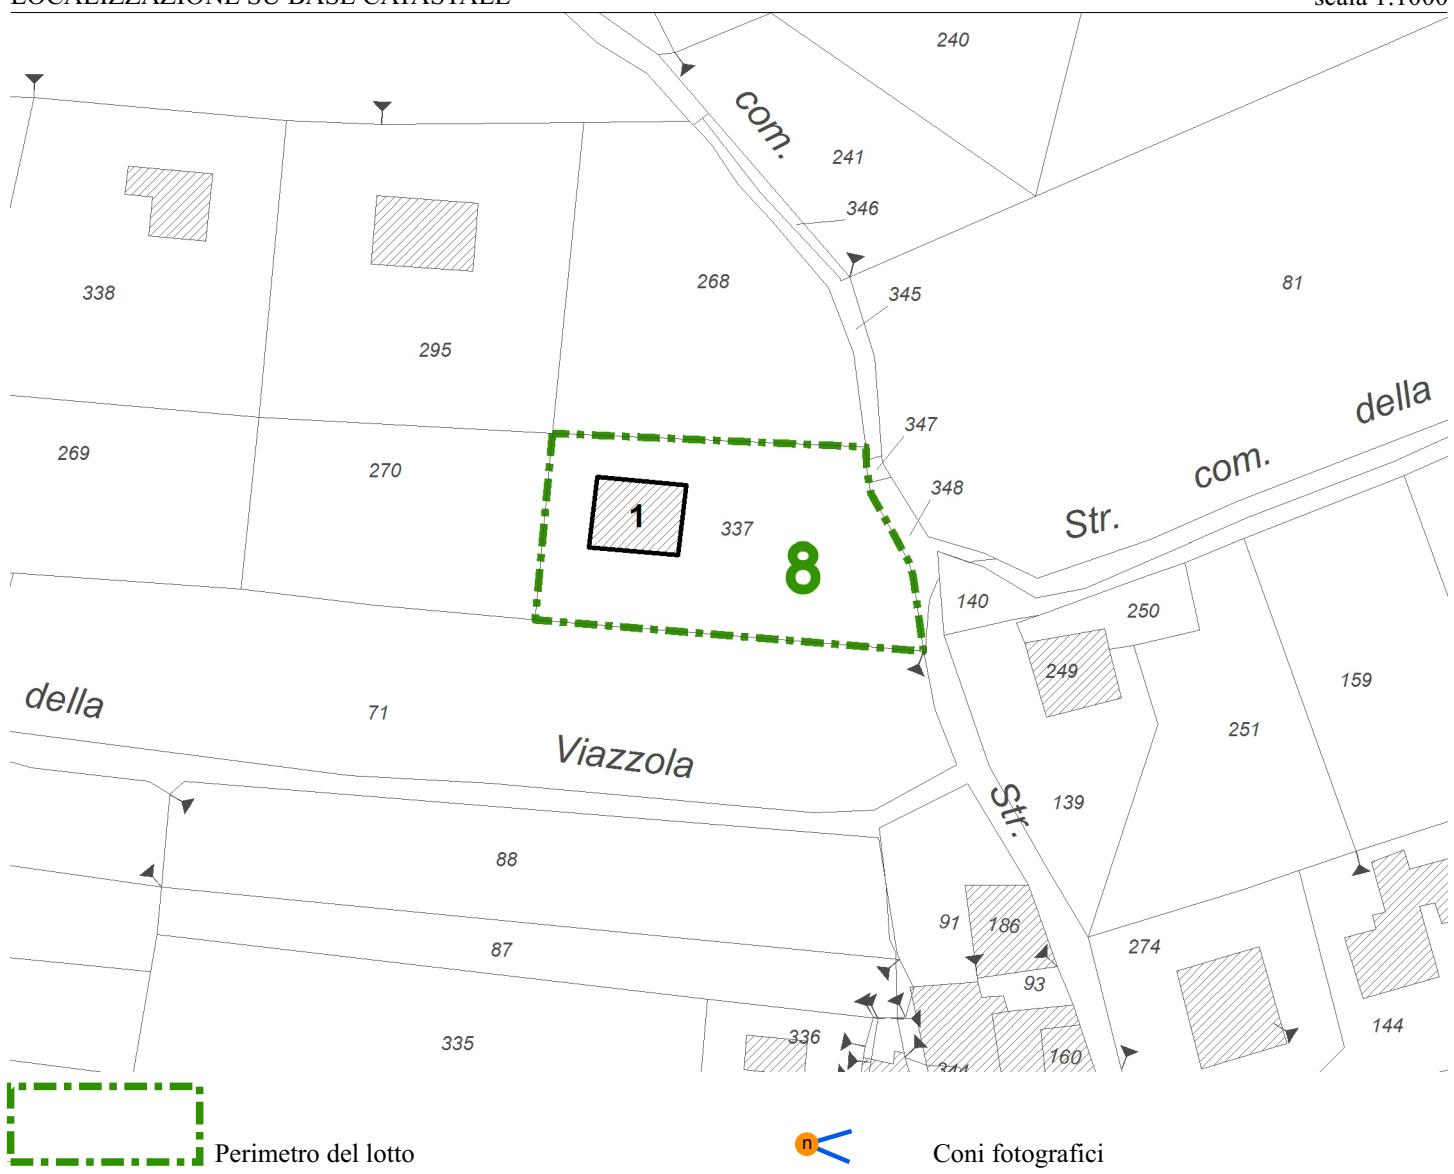




Foto 1



Foto 2