


PIANO TERRA
ISTITUTO
G.B. CIPANI

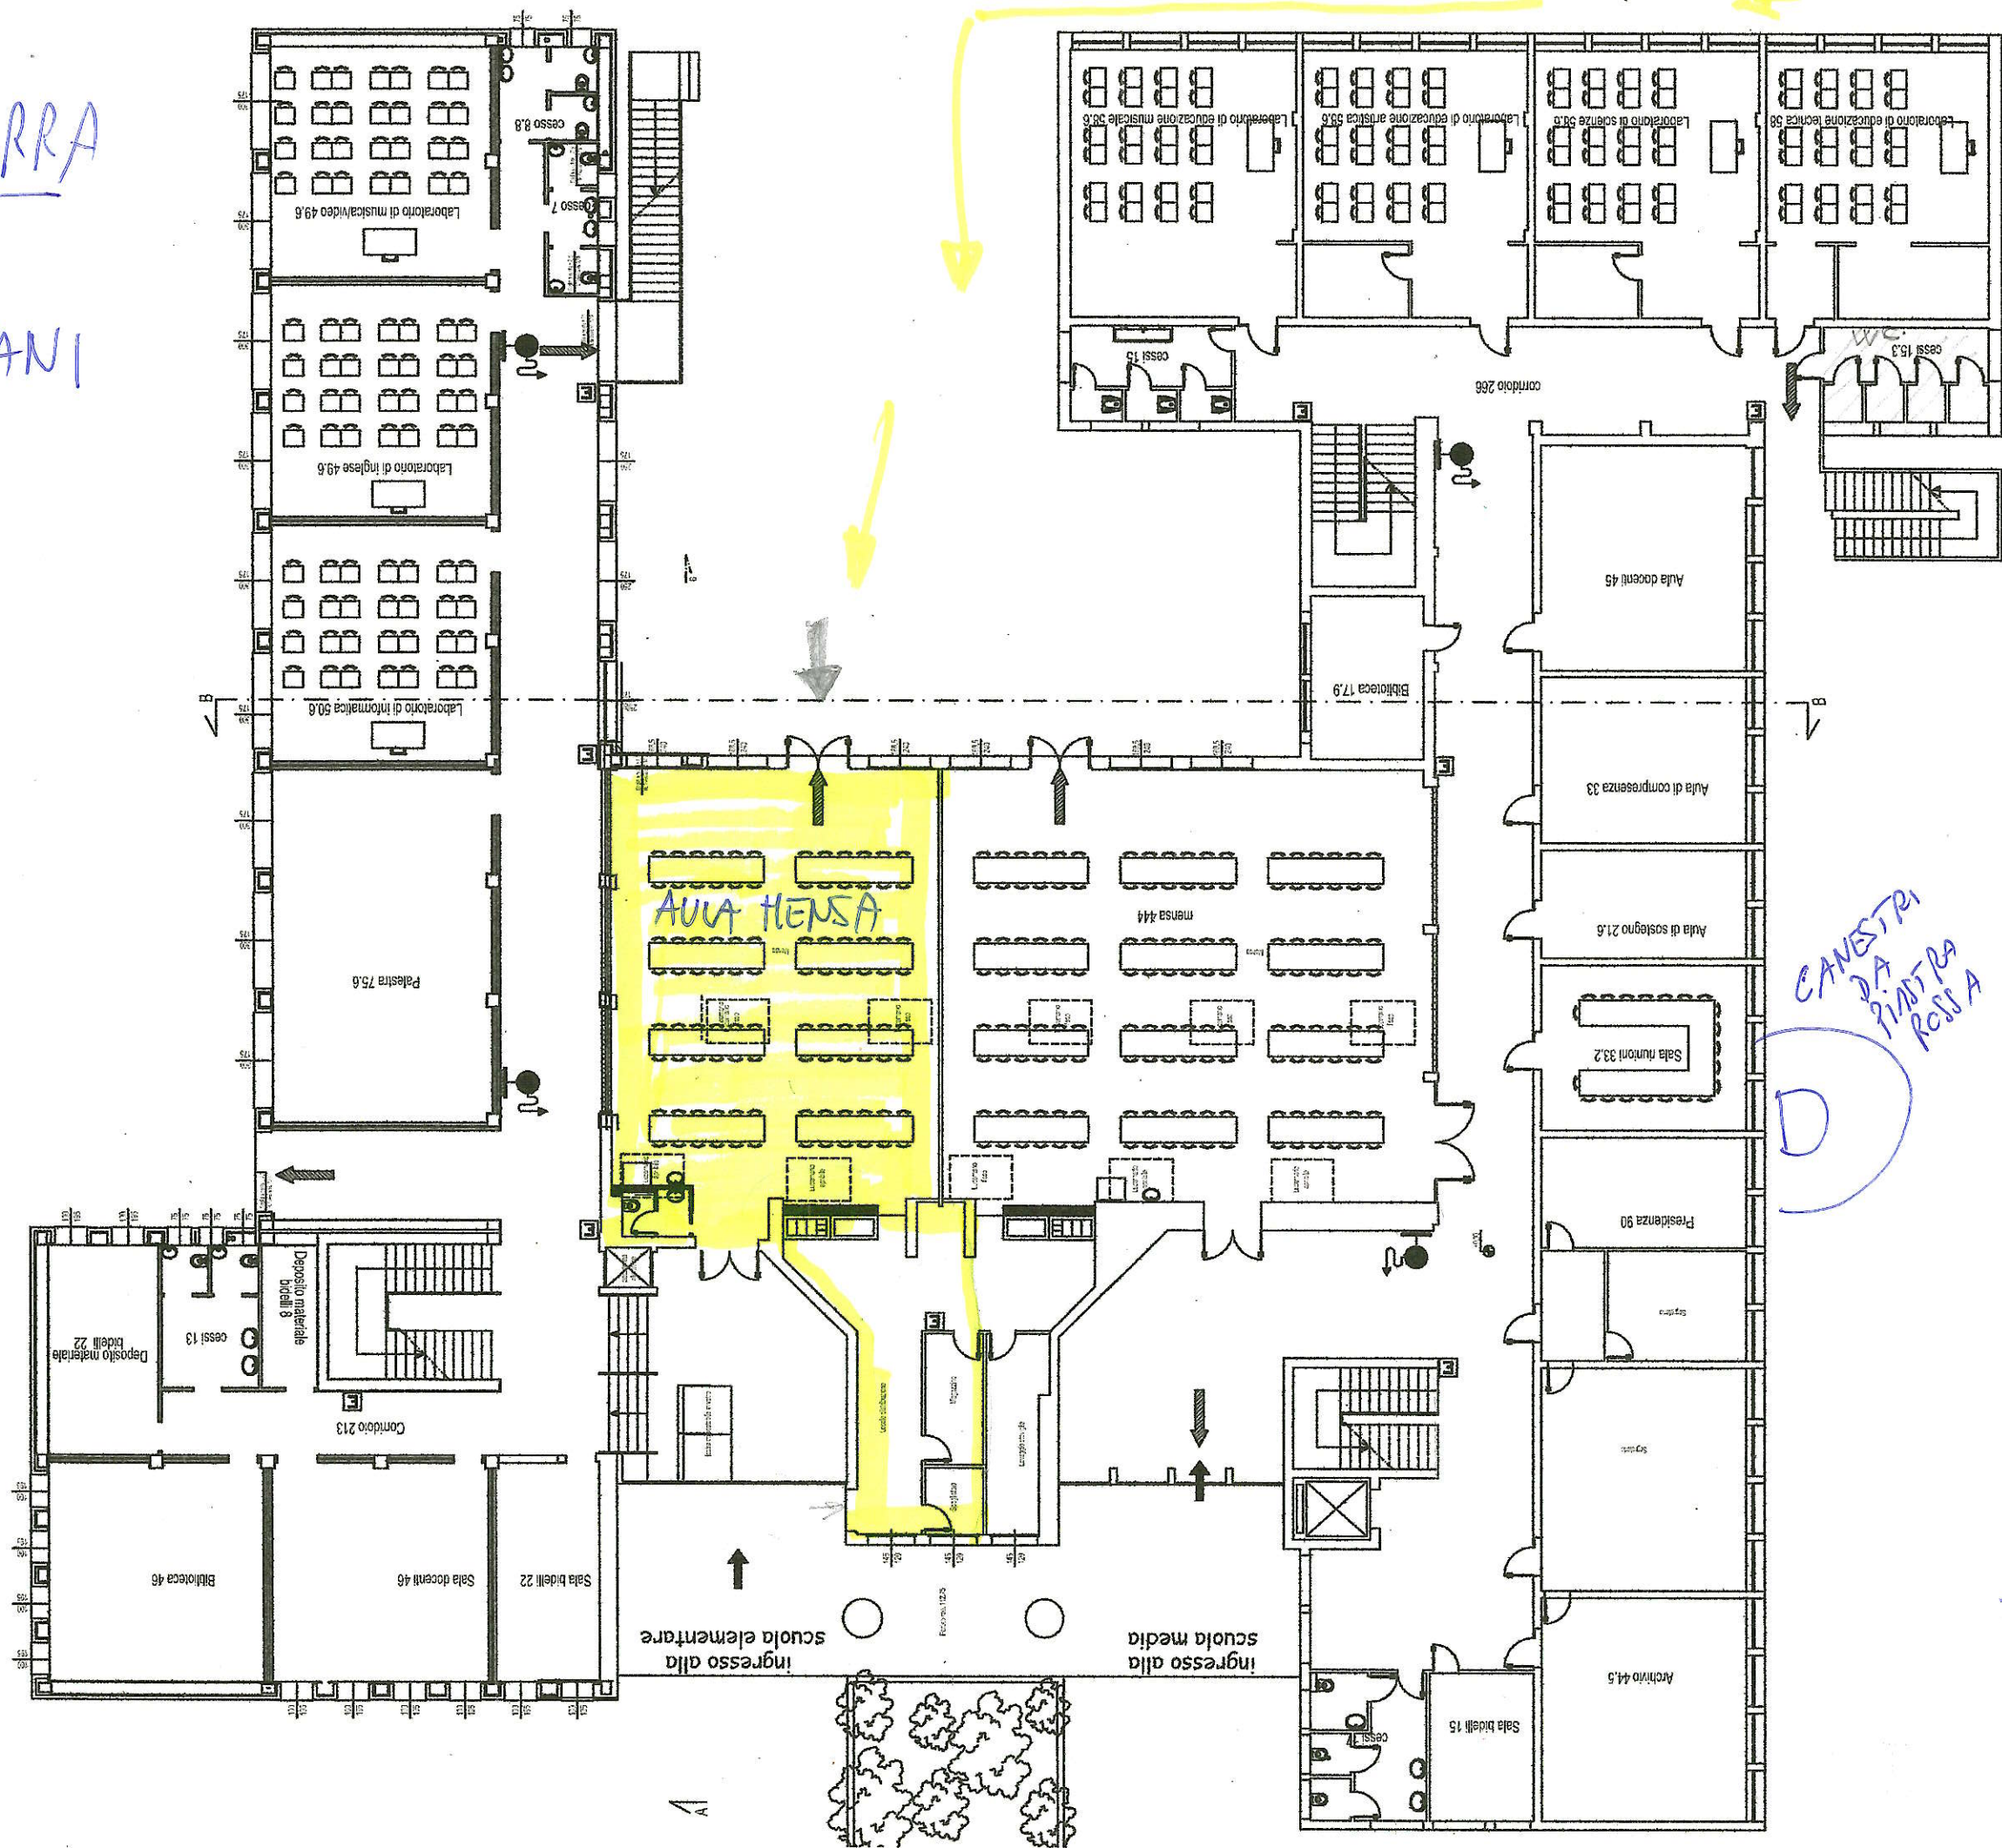

ALL. A

ENTRATA
CRE 2024
↑

PIANO PRIMO

ISTITUTO
G.B. CIPANI

ALL. A

